presjek 1-1

- asfalt 4 cm
- AB ploča 10 cm
- zaštita hidroizolacije - cementna košuljica 4 cm
- hidroizolacija - 3-4 sloja asfaltnog filca + premazi bitumenom
- nabijeni beton 10 cm
- sloj šljunka 10 cm
- nabijena zemlja

presjek 2-2

- kamene ploče 8 cm
- sloj pijeska 4 cm
- asfalt 4 cm
- sloj šljunka 10 cm
- nabijena zemlja

presjek 3-3

- parket 2/4/40 cm
- potpatosnice borove 2/8/100 cm
- glavni sloj borove daske 2/8/200 cm
- podmetač od borovine 2/8/70 cm
- cementna glazura 5 cm
- AB konstrukcija
  ploča d=20 cm
  greda h=40 cm (20+20)
- spušteni strop - Knauf 1,2 cm
  (montaža na ovješanoj
  metalnoj potkonstrukciji)

presjek 4-4

- pod - granitna keramika 1 cm
- cementna glazura 5 cm
- AB konstrukcija
  ploča d=20 cm
  greda h=40 cm (20+20)
- spušteni strop - Knauf 1,2 cm
  (montaža na ovješanoj
  metalnoj potkonstrukciji)

presjek 5-5

- zaštita hidroizolacije - čist granulisani šljunak 5 cm
- hidroizolacija - 3-4 sloja asfaltnog filca + premazi bitumenom
- sloj za izjednačenje parnog pritiska
- termoizolacija 6 cm
- parna brana
- sloj za izjednačenje parnog pritiska
- beton u nagibu 8 cm
- AB konstrukcija
  ploča d=20 cm
  greda h=40 cm (20+20)
- spušteni strop - Knauf 1,2 cm
  (montaža na ovješanoj
  metalnoj potkonstrukciji)

presjek 6-6

- gornji trapezasti lim 60/200/1000 mm
- PVC folija
- termoizolacija 6 cm
- parna brana
- donji trapezasti lim 60/200/1000 mm
- rešetkasti nosač

presjek 7-7

- zid - opeka 12 cm
- cementni malter 2 cm
- hidroizolacija - 3-4 sloja asfaltnog filca + premazi bitumenom
- podrumski zid - AB 20 cm
- cementni malter 2 cm

presjek 8-8

- zid - zavjesa (alukobond) 5 cm
- vazdušni sloj 7 cm
- termoizolacija 7 cm
- zid - opekarski blok 20 cm
- cementni malter 2 cm

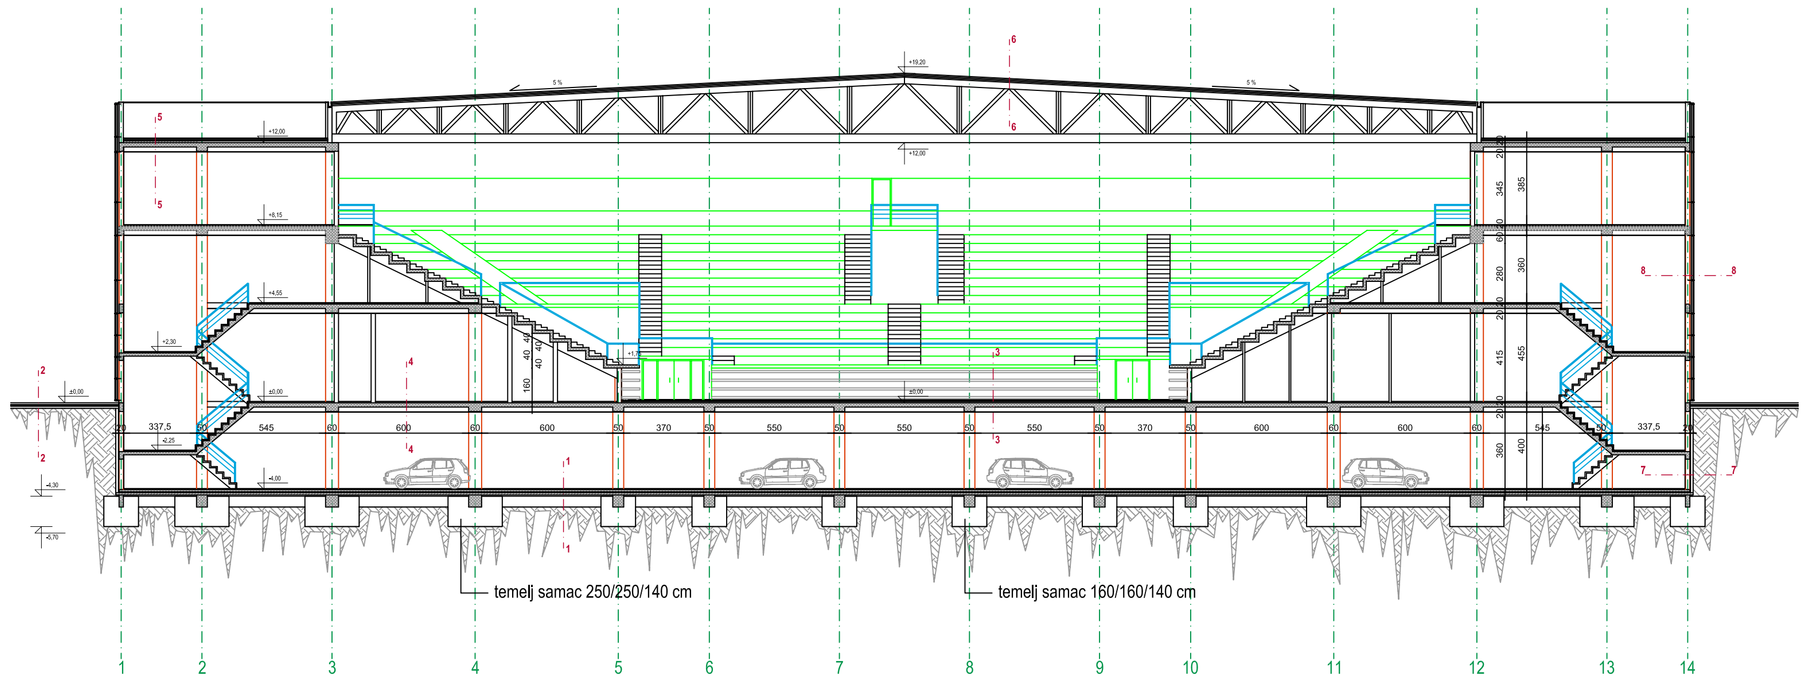

URBANISTIČKI PROJEKAT
"SPORTSKO-POSLOVNOG KOMPLEKSA NA UGLU ULICA JUG BOGDANA I CARA DUŠANA" U DOBOJU

LEGENDA :

- Tribine u pogledu
- Ograda
- Stubovi u pogledu
- AB konstrukcija
- Termoizolacija
- Zemlja

"DOBOJINVEST" DOBOJ

AKCIONARSKO DRUŠTVO ZA ORGANIZOVANJE IZGRADNJE I UREĐENJA NASELJA

Doboj, Ulica Kralja Petra I broj 15, tel: 053/224-122, fax: 053/241-757, e-mail: dobojinvest@teol.net

Radni tim :
Nikoletić Srđan, dipl.inž.arh. - arhitektonsko rješenje
Ačimović Dragana, dipl.inž.arh. - arhitektonsko rješenje
Đurić Zlatko, dipl.inž.građ. - saobraćajno rješenje
Pejić Radenko, građ.teh.
Tovilović Željko, elek.teh.

Direktor :
Đurić Smiljana, dipl.ecc.

Nosilac pripreme plana : OPŠTINA DOBOJ, OPŠTINSKA UPRAVA, ODJELJENJE ZA PROSTORNO UREĐENJE DOBOJ

Nosilac izrade plana : "DOBOJINVEST" AD DOBOJ

Lokacija : DOBOJ

Projekat : IDEJNI

Faza : ARHITEKTURA

Naziv crteža : **PRESJEK A-A**

Šifra projekta : 844/09 | Datum : jun 2010. | Razmjera : **1:200** | List broj : **6.**